

Materiale liste:

DEMO ALUROOM6

Aluprofilerne kommer i hele længder, som tilskæres efter behov på stedet

1 stk. 295 x 2475 mm	10 mm Hærdet klart glas	<input type="checkbox"/>
1 stk. 764 x 405 mm	10 mm Hærdet klart glas	<input type="checkbox"/>
1 stk. 933 x 2475 mm	10 mm Hærdet klart glas	<input type="checkbox"/>
1 stk. 469 x 2475 mm	10 mm Hærdet klart glas	<input type="checkbox"/>
1 stk. 721 x 2036 mm	10 mm Hærdet Dørplade	<input type="checkbox"/>
14 stk. Glasklods Alu-Room XL 100x16x8 mm	07011857	<input type="checkbox"/>
2 stk. Alu-room skinne, mat sort XL - 5 meter	1205253	<input type="checkbox"/>
18 stk. Sprosseprofil, Mat sort á 3 meter	1205276	<input type="checkbox"/>
1 stk. Dørkantsprofil 10 i Mat Sort, låshus side	1205296	<input type="checkbox"/>
2 stk. Dørkantsprofil 10 i Mat Sort	1205291	<input type="checkbox"/>
9 lbm. Gummiliste med fod - sort	10030810meter	<input type="checkbox"/>
9 lbm. X-Tyk kilgummi - sort - 10-10,76 mm	07020270meter	<input type="checkbox"/>
2 Gulvbeslag - Alu-Karm - Alu-Room XL	0941954	<input type="checkbox"/>
1 Sæt Mat-Sort Sidekarm Højre - 2090 mm	1207002S	<input type="checkbox"/>
1 stk. Mat-Sort Overstykke M8 - 790 mm	1207024	<input type="checkbox"/>
1 sæt. Tilbehørssæt Alu-Karm Sort	0941674	<input type="checkbox"/>
1 sæt. Klassisk hængsel til glasdør - Mat sort	0941818	<input type="checkbox"/>
1 stk. Klassisk håndtag til glasdør - Mat sort	941646	<input type="checkbox"/>
1 stk. Låsekasse klassik 2014 i Mat Sort	0941718	<input type="checkbox"/>

Tegningen er set UDEFRA og er kun til orientering, alle mål SKAL kontrolleres af kunden.

Tegning: DEMO ALUROOM6

Dato: 13-03-2023

Emne: Godkendelse V

Sheet: A4

Rev:

Sag:


Scala: 1:20

Printet: 13.03.2023

Tegnet af INTERGLAS

Interglas Aps. Kornmarksvej 10, 2605 Brøndby Email: info@interglas.dk

**INTER
GLAS**

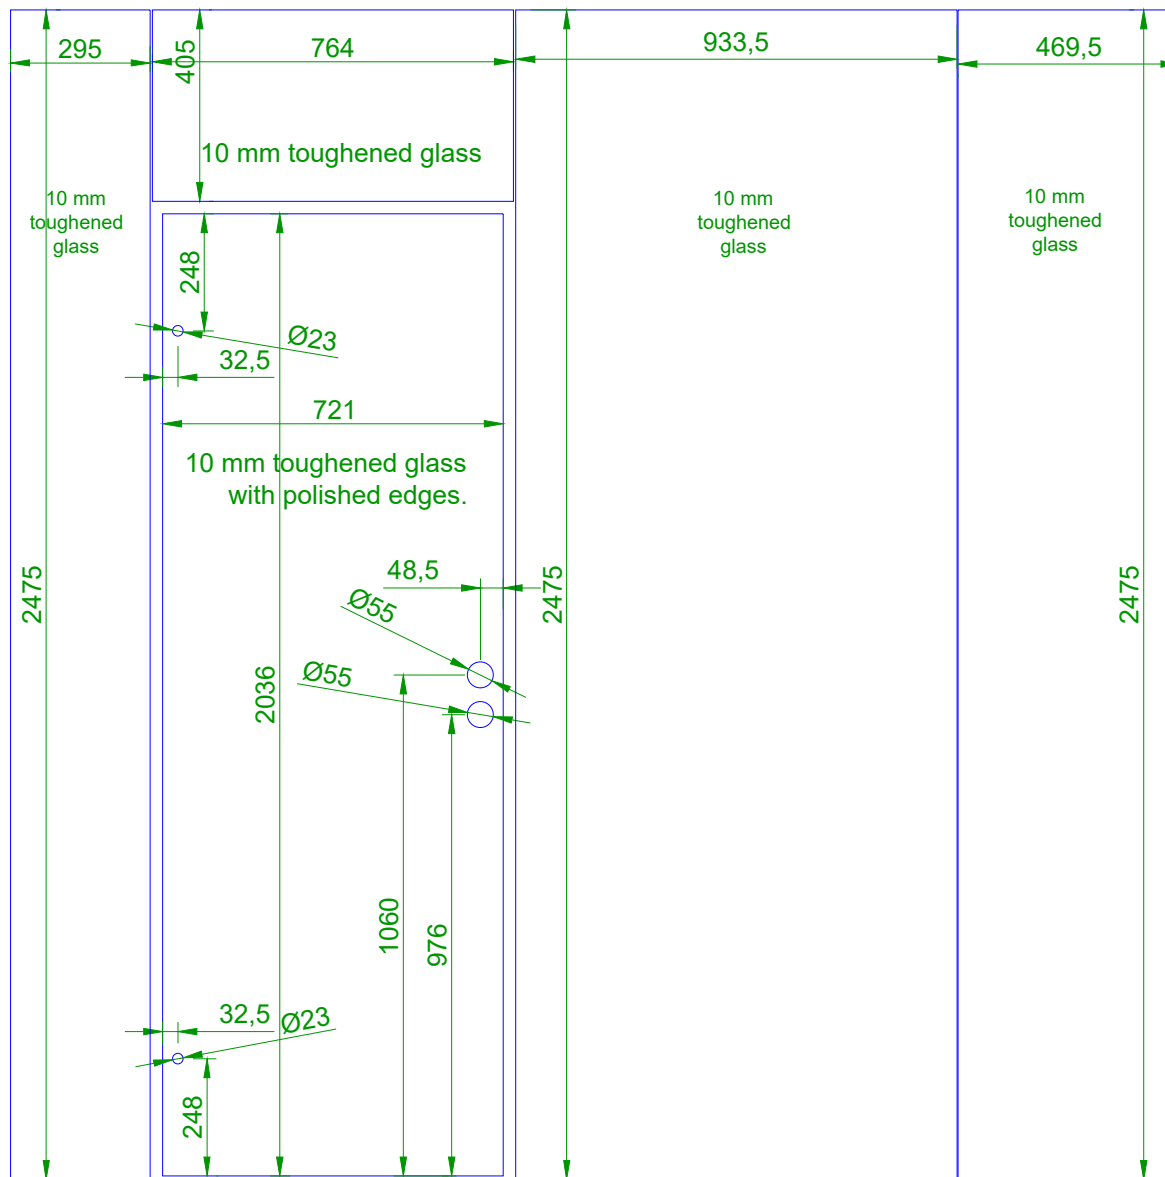

Tegningen er set UDEFRA og er kun til orientering, alle mål SKAL kontrolleres af kunden.

Tegning: DEMO ALUROOM6	Dato: 13-03-2023
Emne: Glasorder V	Sheet: A4
Sag:	Scala: 1:16
Tegnet af INTERGLAS	Printet: 13.03.2023
Interglas Aps. Kornmarksvej 10, 2605 Brøndby	Email: info@interglas.dk

